




SEZIONE A-A

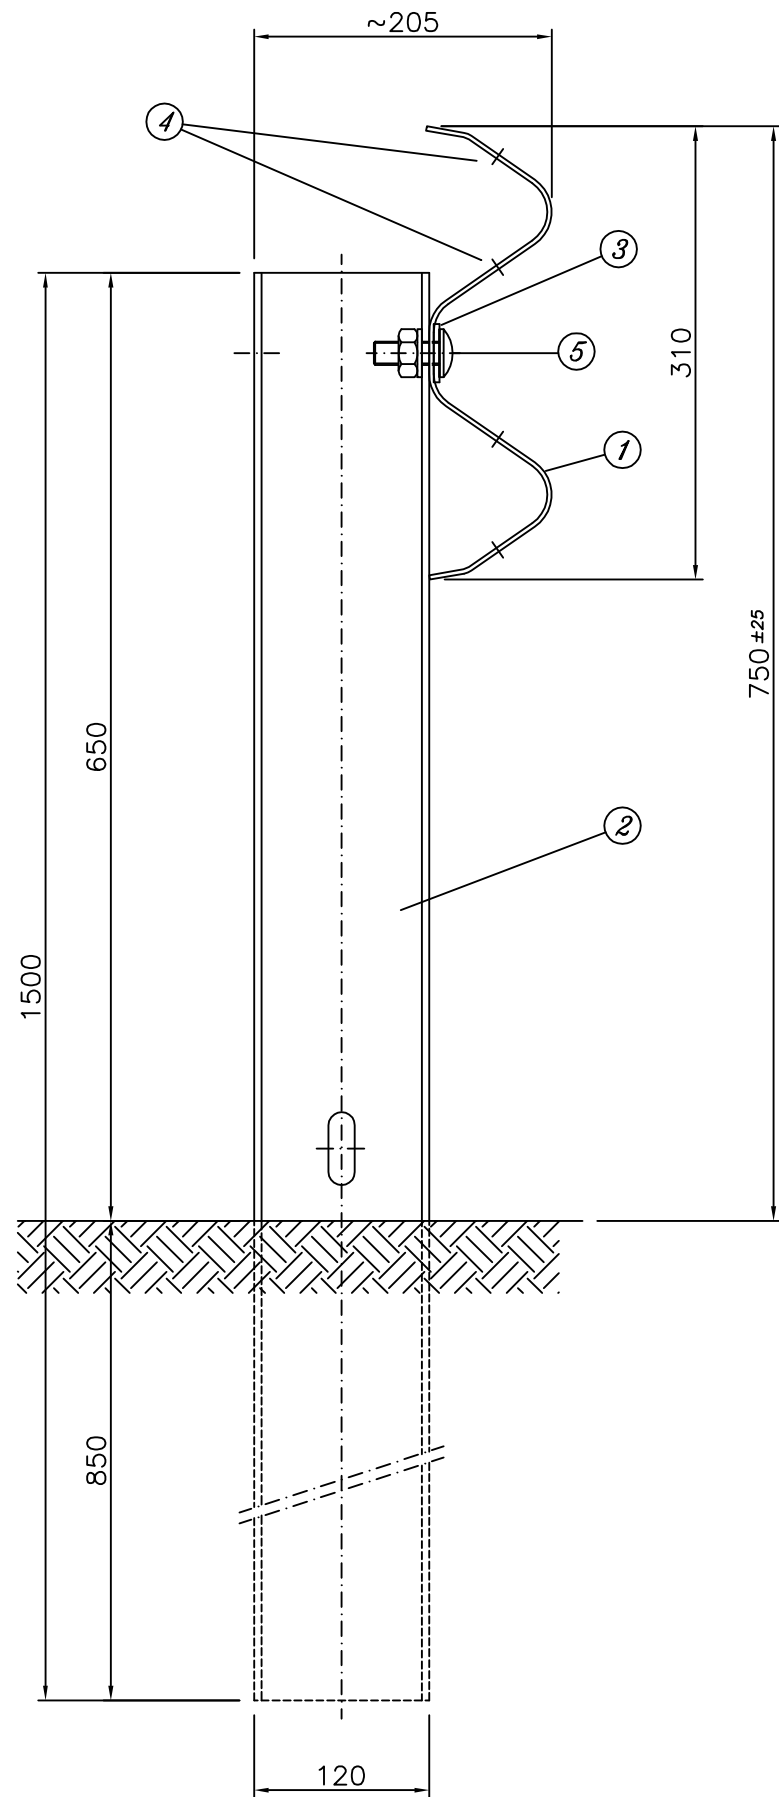

PROSPETTO TIPO

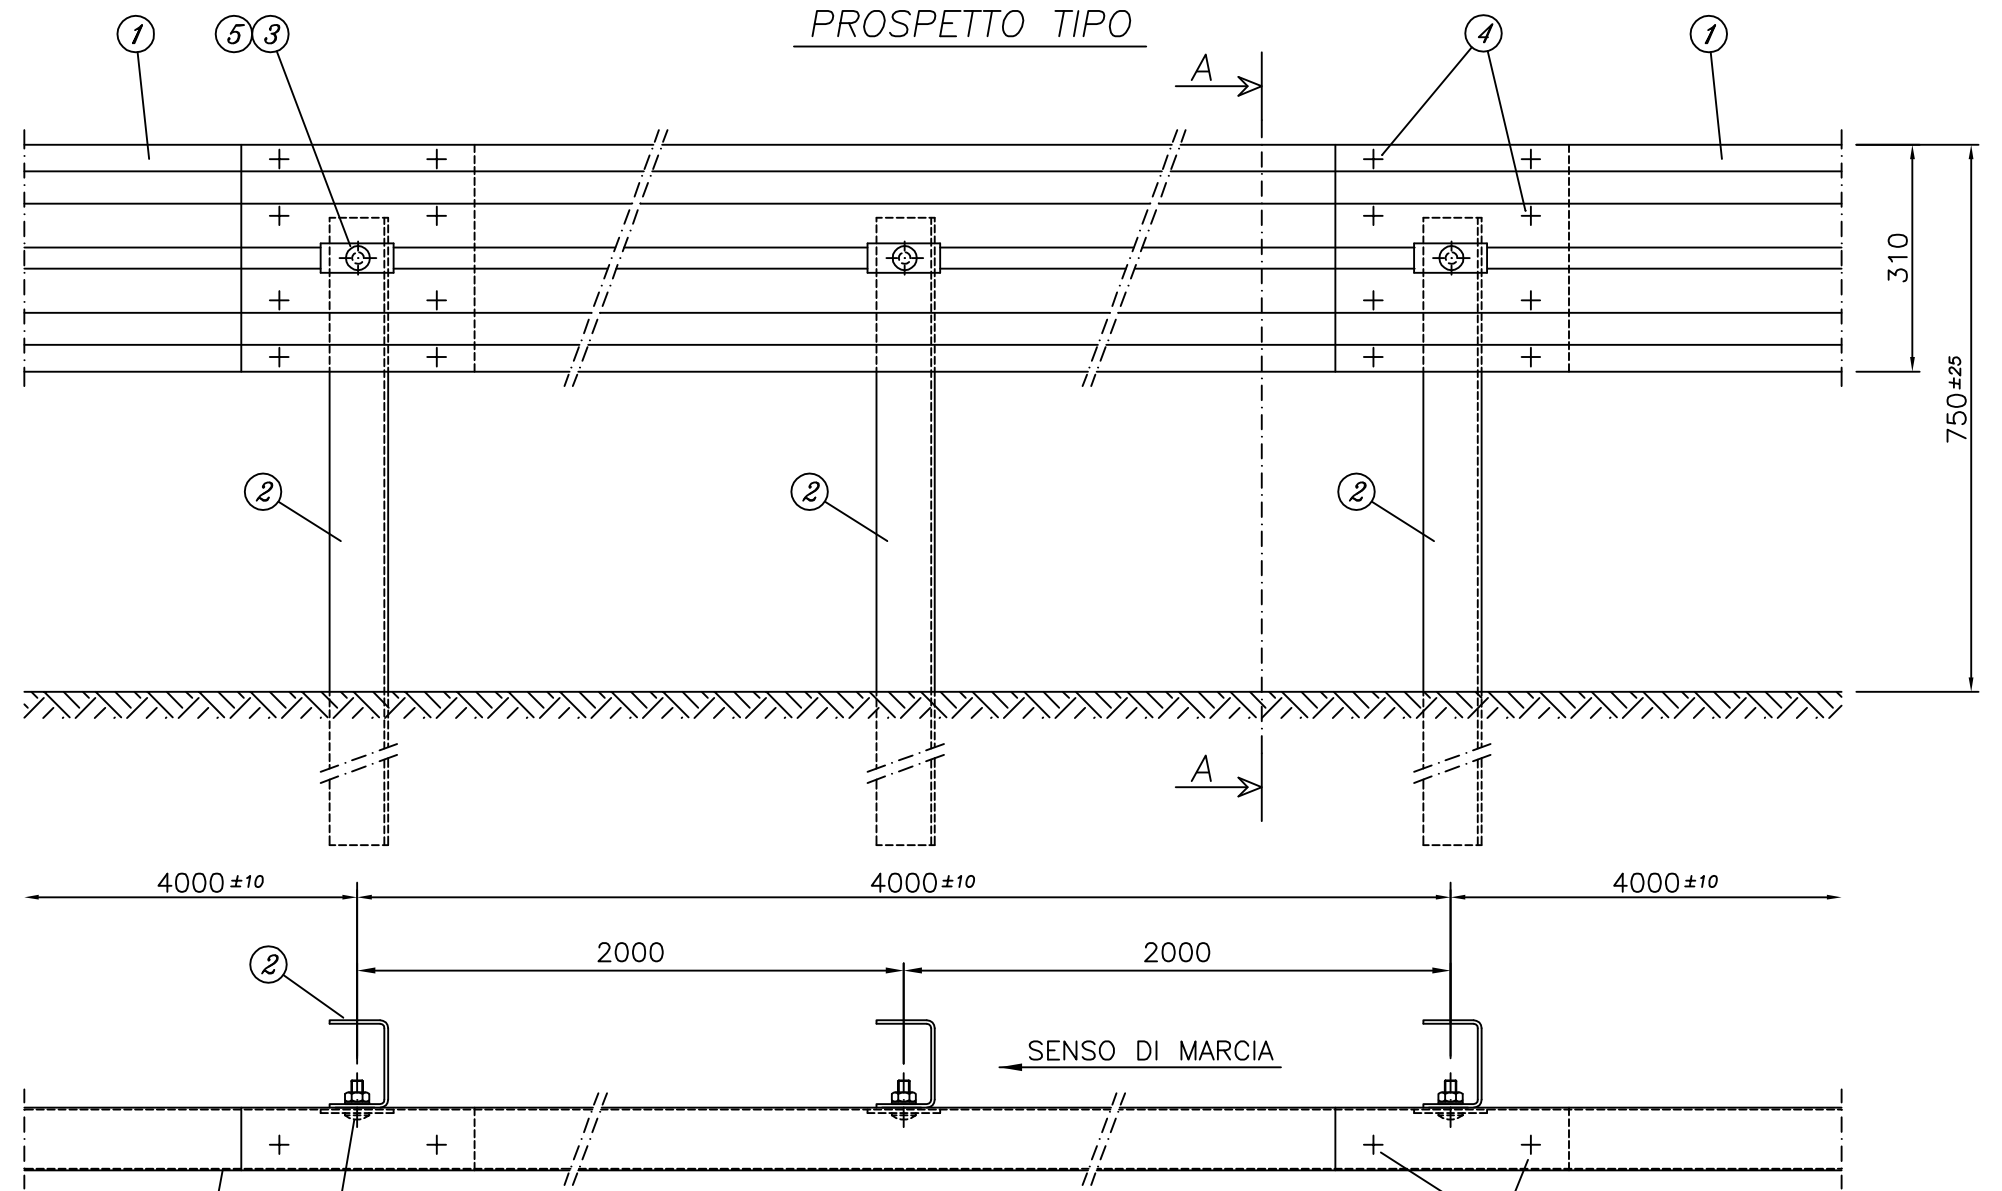

PIANTA

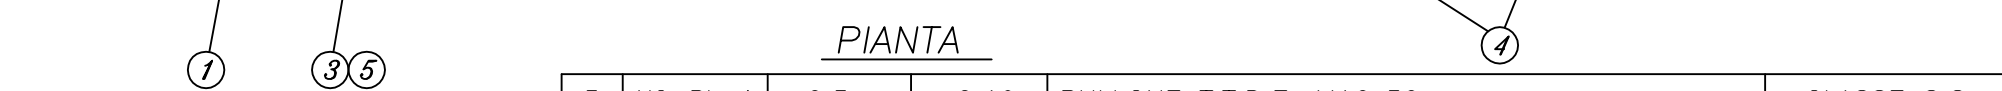

POS.	N. DIS.	N.PZ x ML.	PESO Kg.	DENOMINAZIONE	MATERIALE
5	N2-BL_4	0,5	0,19	BULLONE T.T.D.E. M16x50	CLASSE 8.8
4	N2-BL_4	2,00	0,16	BULLONE T.T.D.E. M16x30	CLASSE 8.8
3	N2-BL_3	0,5	0,11	PIASTRINA COPRIASOLA 100x40 Sp.4	S 275 JR
2	N2-BL_2	0,5	15,18	PALO "U" 120x80 Sp.5 L=1500	S 235 JR
1	N2-BL_1	0,25	40,27	FASCIA 2 ONDE L=4316 (2000x2) Sp.2,5	S 235 JR

MARCEGAGLIA
building

STABILIMENTO DI POZZOLO FORMIGARO
Strada Roveri, 4
15068 POZZOLO F.RO (AL)
Telef. 0143/7761 - Fax 0143/776353



Barrier Safety Systems
Mill Haven, Grange, Knockbridge,
Dundalk, Co. Louth, Republic of Ireland
Tel: +353 42 9384854
Fax: +353 42 9384855
Email: barriers@eircom.net
Web: www.barriersafety.ie

Client		Project		
Comm. Nr.		Client Ref		
Drawing Description N2 A W2 single sided system				
Dwg No. N2-BL-8	Date	Scale 25/09/06	Dwg By NTS	Revision