SEZIONE A-A

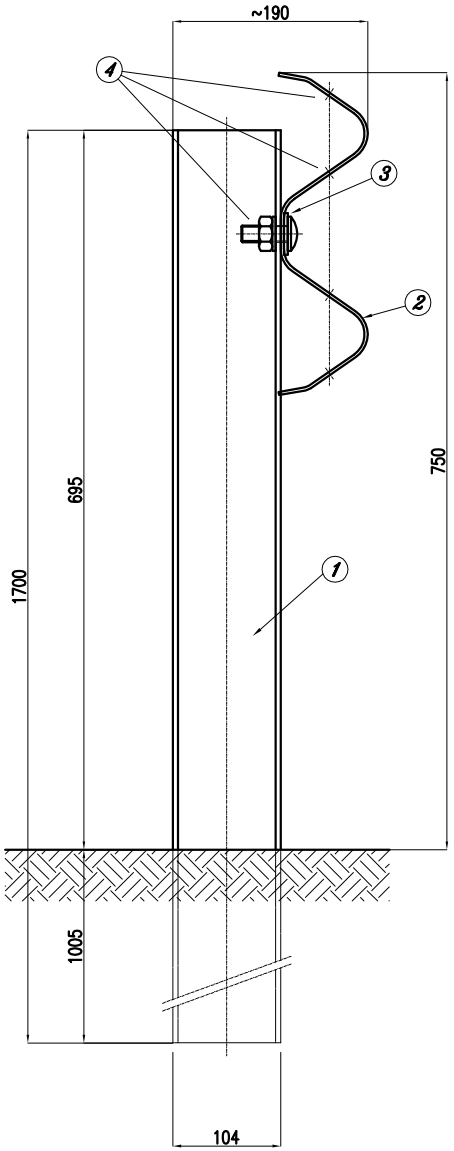

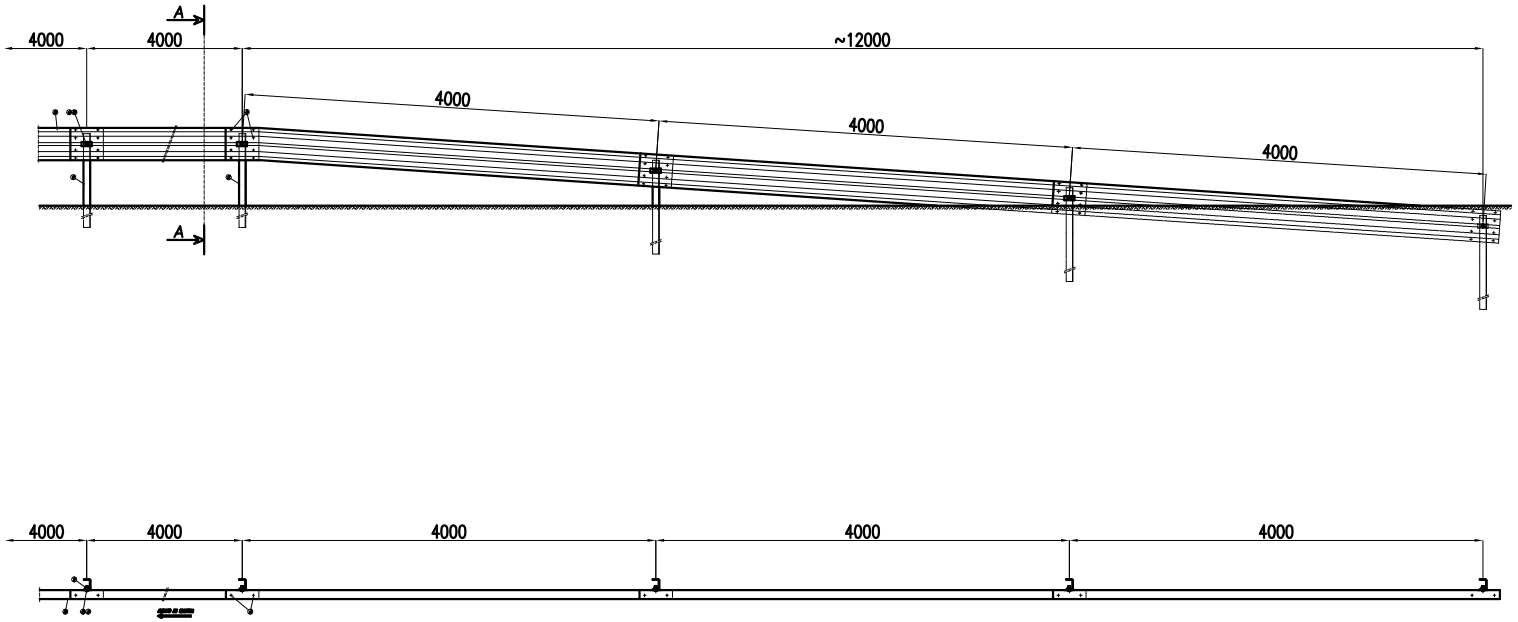

SENSO DI MARCIA

CODICE	DIS.	POS.	DESCRIZIONE MATERIALE	MATERIALE
59400188	787	1	PALO "U" 104x65x5 H=1700 mm	S235JR
59300244	847	2	NASTRO INT.4000 Sp.2.5 mm	S235JR
59600455	855	3	PIASTRINA COPRIASOLA 100x40x5	S235JR
63800174/175	886/887	4	BULLONI M16	CLASSE 6.8

COMMESSA | NR.

TITOLO
BARRIERA 2 ONDE SINGOLA SU RILEVATO CLASSE "N2"

TERMINALI A TERRA

NON INTERPRETATE IL DISEGNO.
SE AVETE DUBBI, CHIEDETE.

REVISIONE	DESCRIZIONE	FIRMA	DATA

MARCEGAGLIA building

STABILIMENTO DI POZZOLO FORMIGARO
Strada Roveri, 4
15068 POZZOLO F.RO (AL)
Telef. 0143/7761 – Fax 0143/776353

FIRMA		DATA
DISEGNATO	PANNONE	07/12/06
CONTROLLATO		
APPROVATO		07/12/06
DISEGNO N°	–	
SCALA 1:50	FORMATO A3	REV.

LA DITTA SI RISERVA A TERMINI DI LEGGE LA PROPRIETA' DI QUESTO DISEGNO COL DIVIETO DI RIPRODURLO O RENDERLO NOTO A TERZI SENZA PREVENTIVA AUTORIZZAZIONE SCRITTA