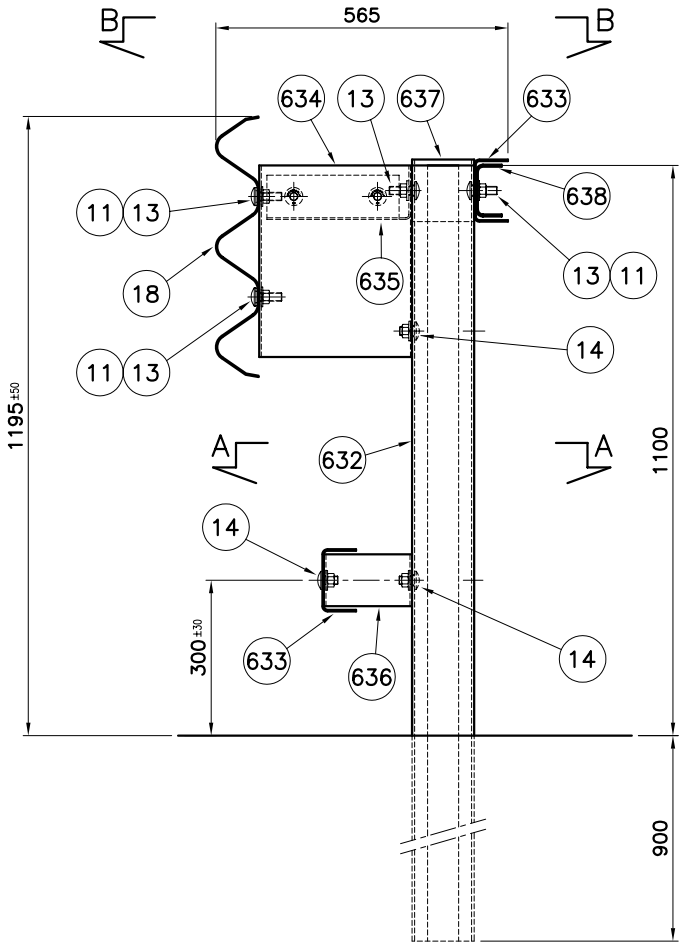

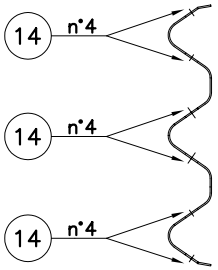

sormonto 3n

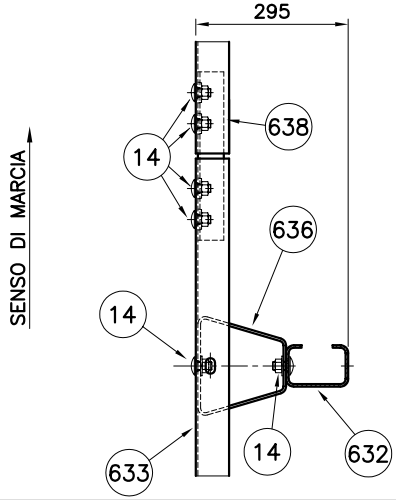

SEZIONE A–A

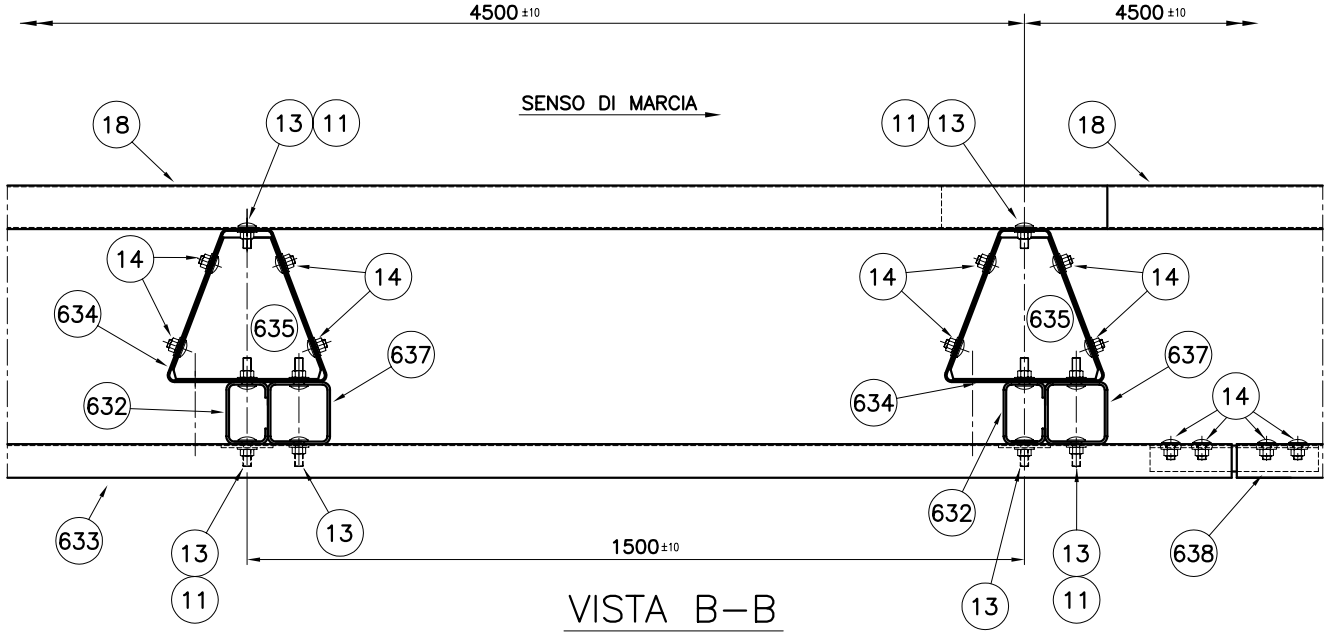

VISTA B–B

PESO BARRIERA A M/L: Kg. 60,33 COMPRESO ZINCATURA E BULLONERIA

POS.	N.PEZZI x M/L	PESO (Kg) UNITARIO	DENOMINAZIONE	MATERIALE	CODICE	DISEGNO
638	0.44	1.87	MANICOTTO DI GIUNZIONE PER CORRENTE	S 235 JR	59601041	MB–069
637	0.66	2.13	TUBO QUADRO 120x120x5 L=120 ANTIROTAZIONE	S 235 JR	59601039	MB–068
636	0.66	1.97	DISTANZIATORE TRAPEZOIDALE INFERIORE	S 275 JR	59601037	MB–067
635	0.66	3.01	PIASTRA DI CHIUSURA SUPERIORE	S 235 JR	59601035	MB–066
634	0.66	9.00	DISTANZIATORE TRAPEZOIDALE SUPERIORE	S 235 JR	59601032	MB–065
633	0.44	25.52	CORRENTE "U" 120x65 Sp.3 L=4490 (1500x3)	S 235 JR	59500093	MB–064
632	0.66	24.11	PALO "C" 120x80x30 Sp.5 L=2000	S 235 JR	59400448	MB–063
18	0.22	88.26	NASTRO A TRIPLA ONDA L=4500 (1500x3) Sp.3	S 235 JR	59300079	0310/6
14	8.22	0.16	BULLONE T.T.D.E. M16x30 COMPLETO	CLASSE 8.8	63800012	0324
13	4	0.19	BULLONE T.T.D.E. M16x50 COMPLETO	CLASSE 8.8	63800014	0324
11	2	0.10	PIASTRINA COPRIASOLA 100x40x4	S 275 JR	59600127	0309

SIGLA H3/H4BL–MARC–AISICO–2006

TITOLO BARRIERA H3/H4 BORDO LATERALE
TRIPLA ONDA PASSO 1500x3

NON INTERPRETATE IL DISEGNO.
SE AVETE DUBBI, CHIEDETE.

REVISIONE	DESCRIZIONE	FIRMA	DATA

MARCEGAGLIA building
STABILIMENTO DI POZZOLO FORMIGARO
Strada Roveri, 4
15068 POZZOLO F.RO (AL)
Telef. 0143/7761 – Fax 0143/776353

FIRMA		DATA
DISEGNATO	BISIO	15/05/06
CONTROLLATO		
APPROVATO		22/01/07
DISEGNO N°	MB–323	
SCALA 1:10	FORMATO A3	REV. .

LA DITTA SI RISERVA A TERMINI DI LEGGE LA PROPRIETA' DI QUESTO DISEGNO COL DIVIETO DI RIPRODURLO O RENDERLO NOTO A TERZI SENZA PREVENTIVA AUTORIZZAZIONE SCRITTA.